


Генеральный план Пяльмского сельского поселения Пудожского муниципального района Республики Карелия

Карта функционального зонирования и границы п.Тамбицы, М 1:2000



УСЛОВНЫЕ ОБОЗНАЧЕНИЯ:	
ГРАНИЦЫ	
	Существующая граница п.Тамбицы
	Проектируемая граница п.Тамбицы
	Береговая полоса
	Прибрежно-защитная полоса
	Водоохранная зона
	Санитарно-защитная зона
	Красные линии
ФУНКЦИОНАЛЬНОЕ ЗОНИРОВАНИЕ	
Жилые зоны	
	Ж-1 Зона индивидуальной жилой застройки
Общественно-деловые зоны	
	ОД-1 Зона общественно-деловой застройки
Рекреационные зоны	
	Р-1 Зеленая зона
	Р-3 Зона детских и спортивных площадок
Производственные и коммунально-складские зоны	
	П-1, П-2, П-3, П-4 Производственная зона
Зоны спецназначения	
	СН-2 Зона озеленения специального назначения

N	Наименование объекта
Общественные здания (существующие)	
1	Клуб
2	Почтовое отделение
3	Магазин

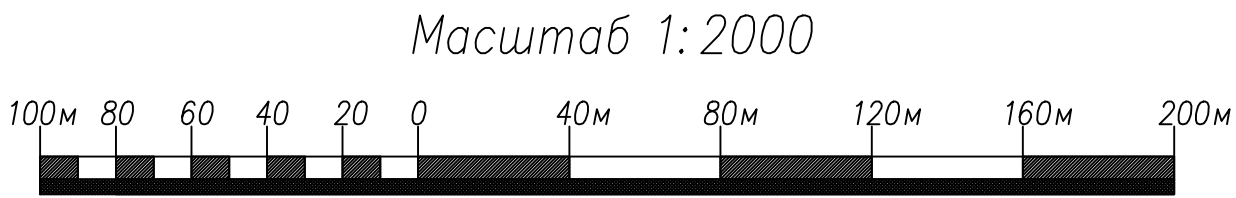

Изм.	Кол.	Лист	Ндэк	Подпись	Дата	Генеральный план Пяльмского сельского поселения Пудожского муниципального района Республики Карелия		
Директор	Батин В.А.					Стадия	Лист	Масштаб
ГАП	Сытков Я.С.					ГП		1:2000
Архитектор	Козаченко А.А.					Карта функционального зонирования и границы п.Тамбицы		
Архитектор	Мусина Е.А.					ООО "КомплексПроект" г.Вологда, Пречистенская наб.72, тел.(8172)75-82-53		