



Генеральный план Пяльмского сельского поселения Пудожского муниципального района Республики Карелия

Карта функционального зонирования и границы д.Римское, М 1:2000

УСЛОВНЫЕ ОБОЗНАЧЕНИЯ:	
ГРАНИЦЫ	
	Существующая граница д.Римское
	Проектируемая граница д.Римское
	Проектируемые красные линии
	Санитарно-защитная зона
ФУНКЦИОНАЛЬНОЕ ЗОНИРОВАНИЕ	
Жилые зоны	
	Зона индивидуальной жилой застройки
Общественно-деловые зоны	
	Зона общественно-деловой застройки
Зоны объектов культурного наследия	
	Зона объектов культурного наследия
Рекреационные зоны	
	Зеленая зона
	Рекреационная зона
Производственные и коммунально-складские зоны	
	Коммунально-складская зона
Зоны спецназначения	
	Зона кладбищ
	Зона озеленения специального назначения

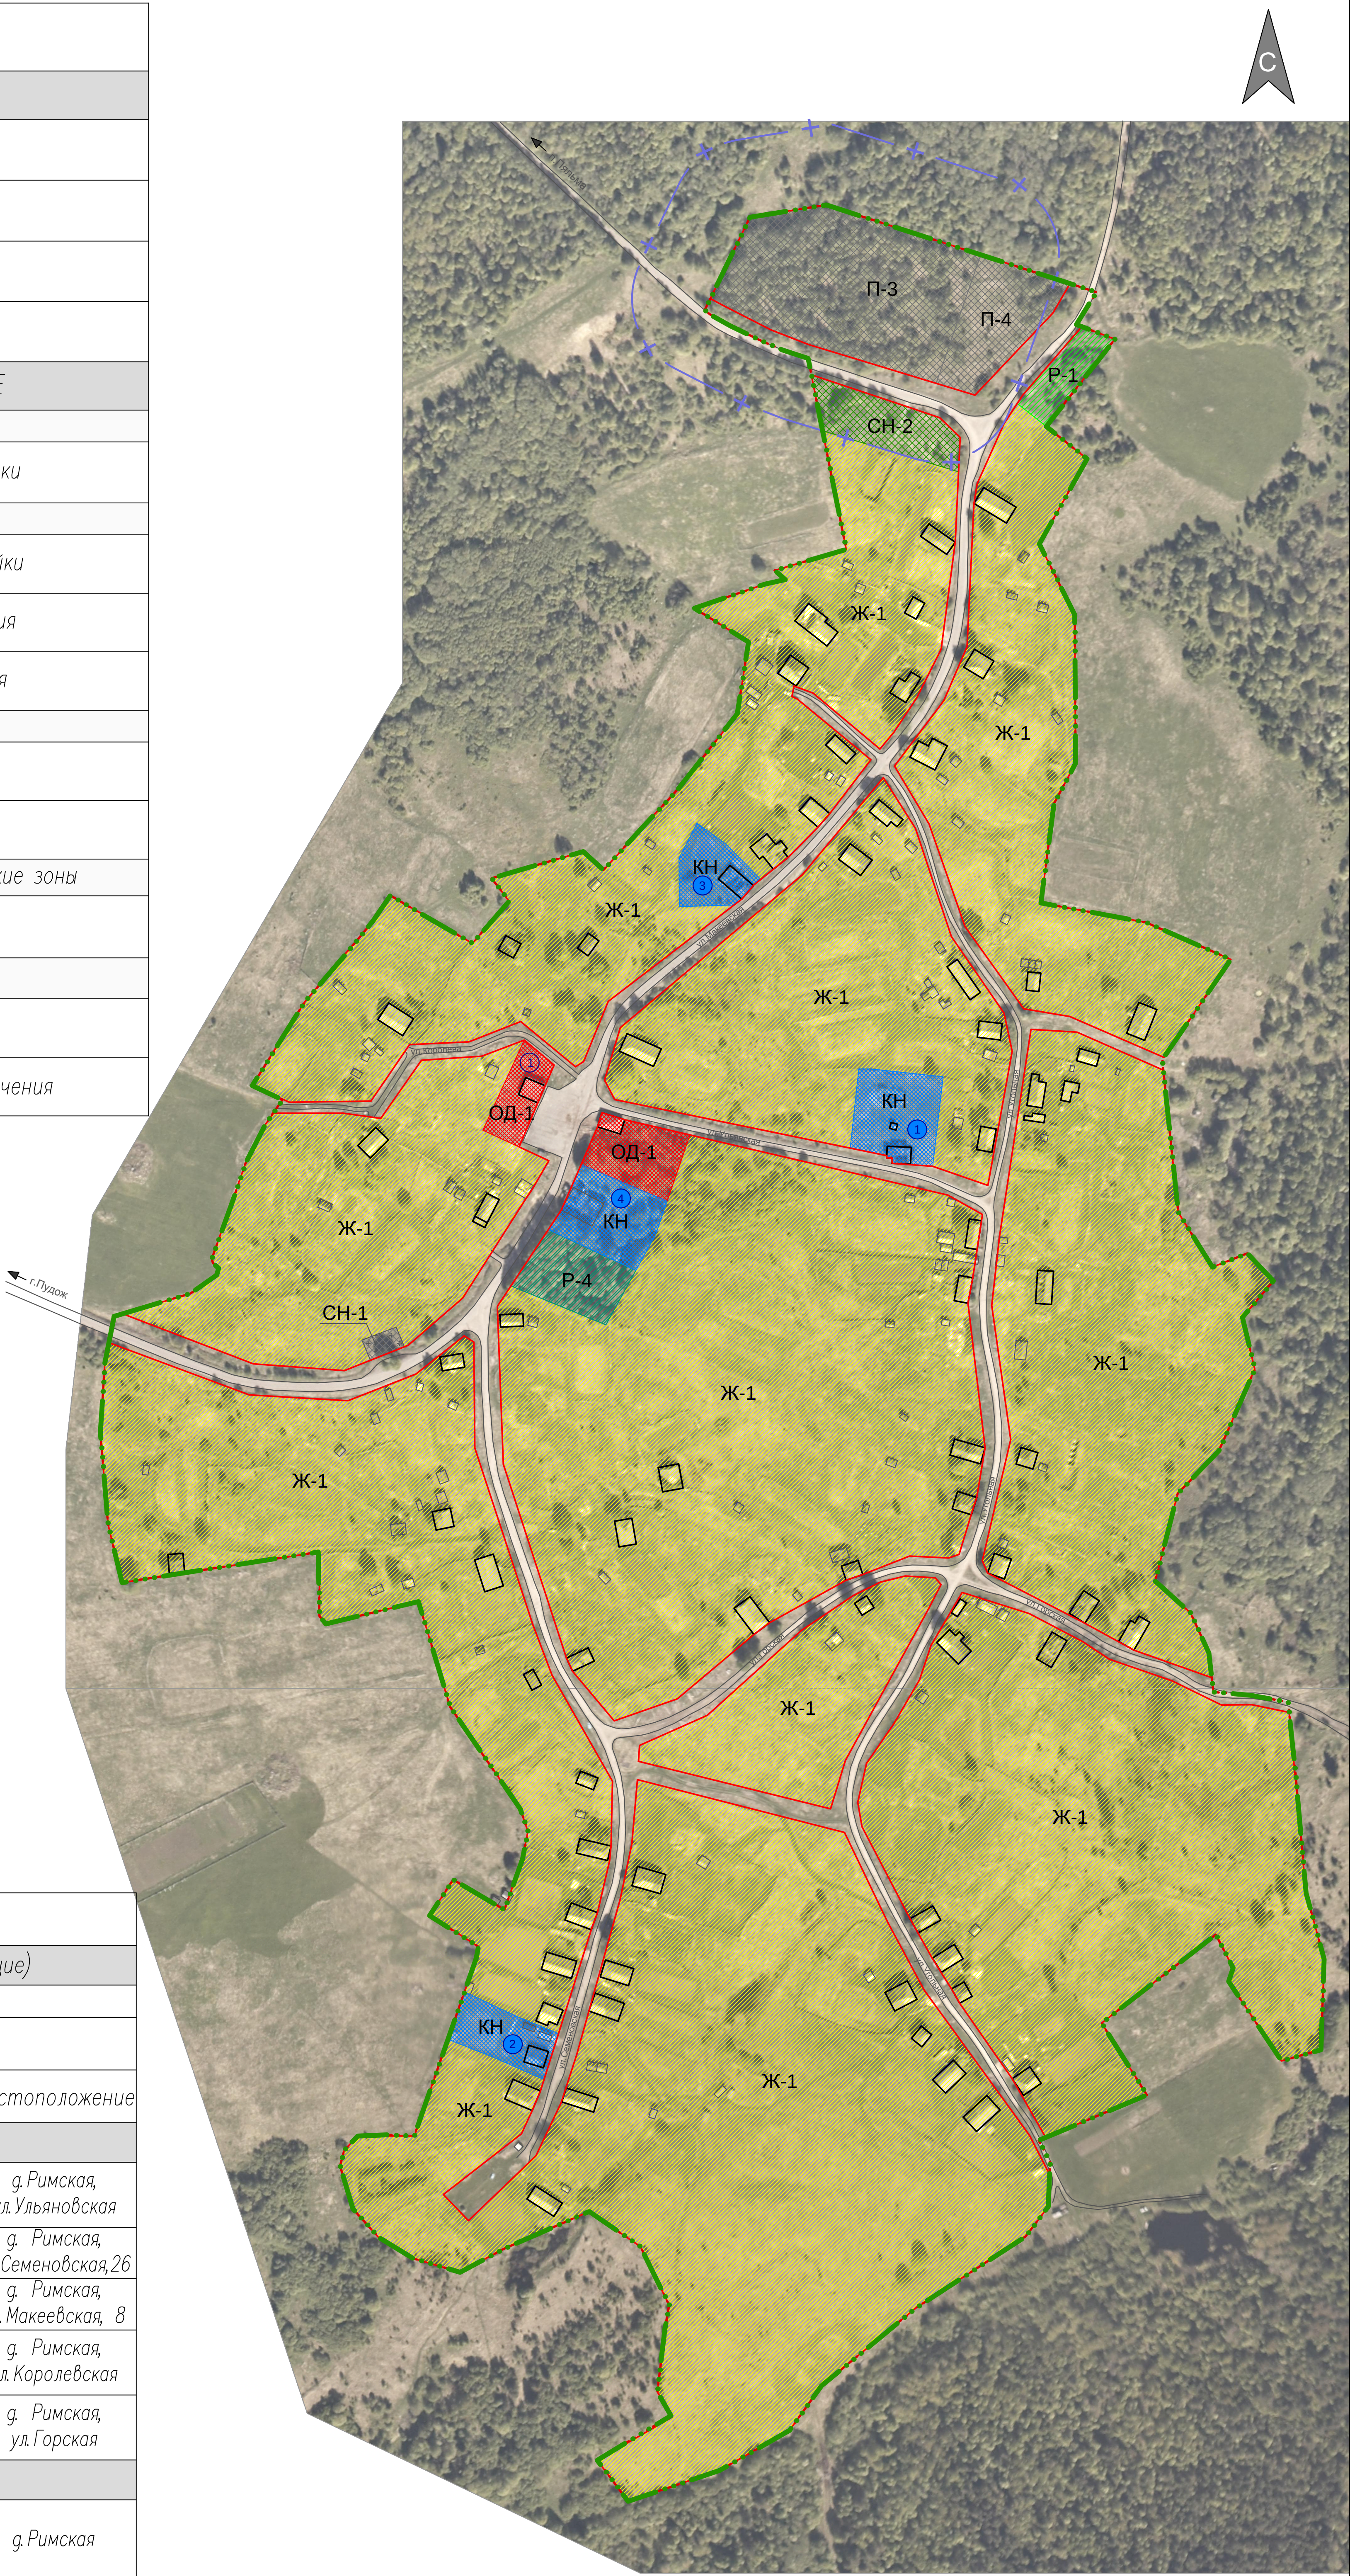

N	Наименование объекта	
①	Общественные здания (существующие)	
1	Магазин	
ОБЪЕКТЫ КУЛЬТУРНОГО НАСЛЕДИЯ		
N	Наименование объекта	Местоположение
①	Памятники архитектуры	
1	Церковь Святого Варлаамия (конец XIX в.)	д.Римская, ул.Ульяновская
2	Дом жилой (конец XIX в.)	д. Римская, ул.Семеновская, 26
3	Дом жилой (конец XIX в. – начало XX в.)	д. Римская, ул.Макеевская, 8
4	Здание школы (конец XIX в. – начало XX в.)	д. Римская, ул.Королевская
5	Дом жилой Болтина (2я половина XIX в.)	д. Римская, ул.Горская
Памятники истории		
6	Братская могила воинов, погибших в годы Великой Отечественной войны 1941–1945 гг.	д.Римская
7	Памятное место, где в 1919 г. Петрозаводским отрядом особого назначения под командованием Дорофеева Николая Николаевича было остановлено наступление белогвардейских частей	д. Римская

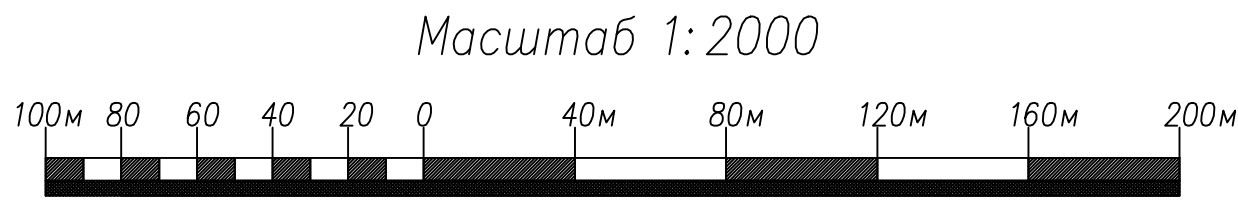

							Генеральный план Пяльмского сельского поселения Пудожского муниципального района Республики Карелия		
Изм.	Кол.	Лист	Изг.	Подпись	Дата			Стадия	Лист
Директор	Батин В.А.							ГП	1:2000
ГАП	Сметков Я.С.								
Архитектор	Козаченко А.А.								
Архитектор	Мусиская Е.А.								
Карта функционального зонирования и границы д.Римское							ООО "КомплексПроект" в.Вологда, Пречистенская наб.72, тел.(8172)75-82-53		