


Генеральный план Пяльмского сельского поселения Пудожского муниципального района Республики Карелия

Карта объектов, оказывающих влияние на планируемое размещение объектов местного значения Пяльмского сельского поселения и зон с особыми условиями использования территории, М 1:100000

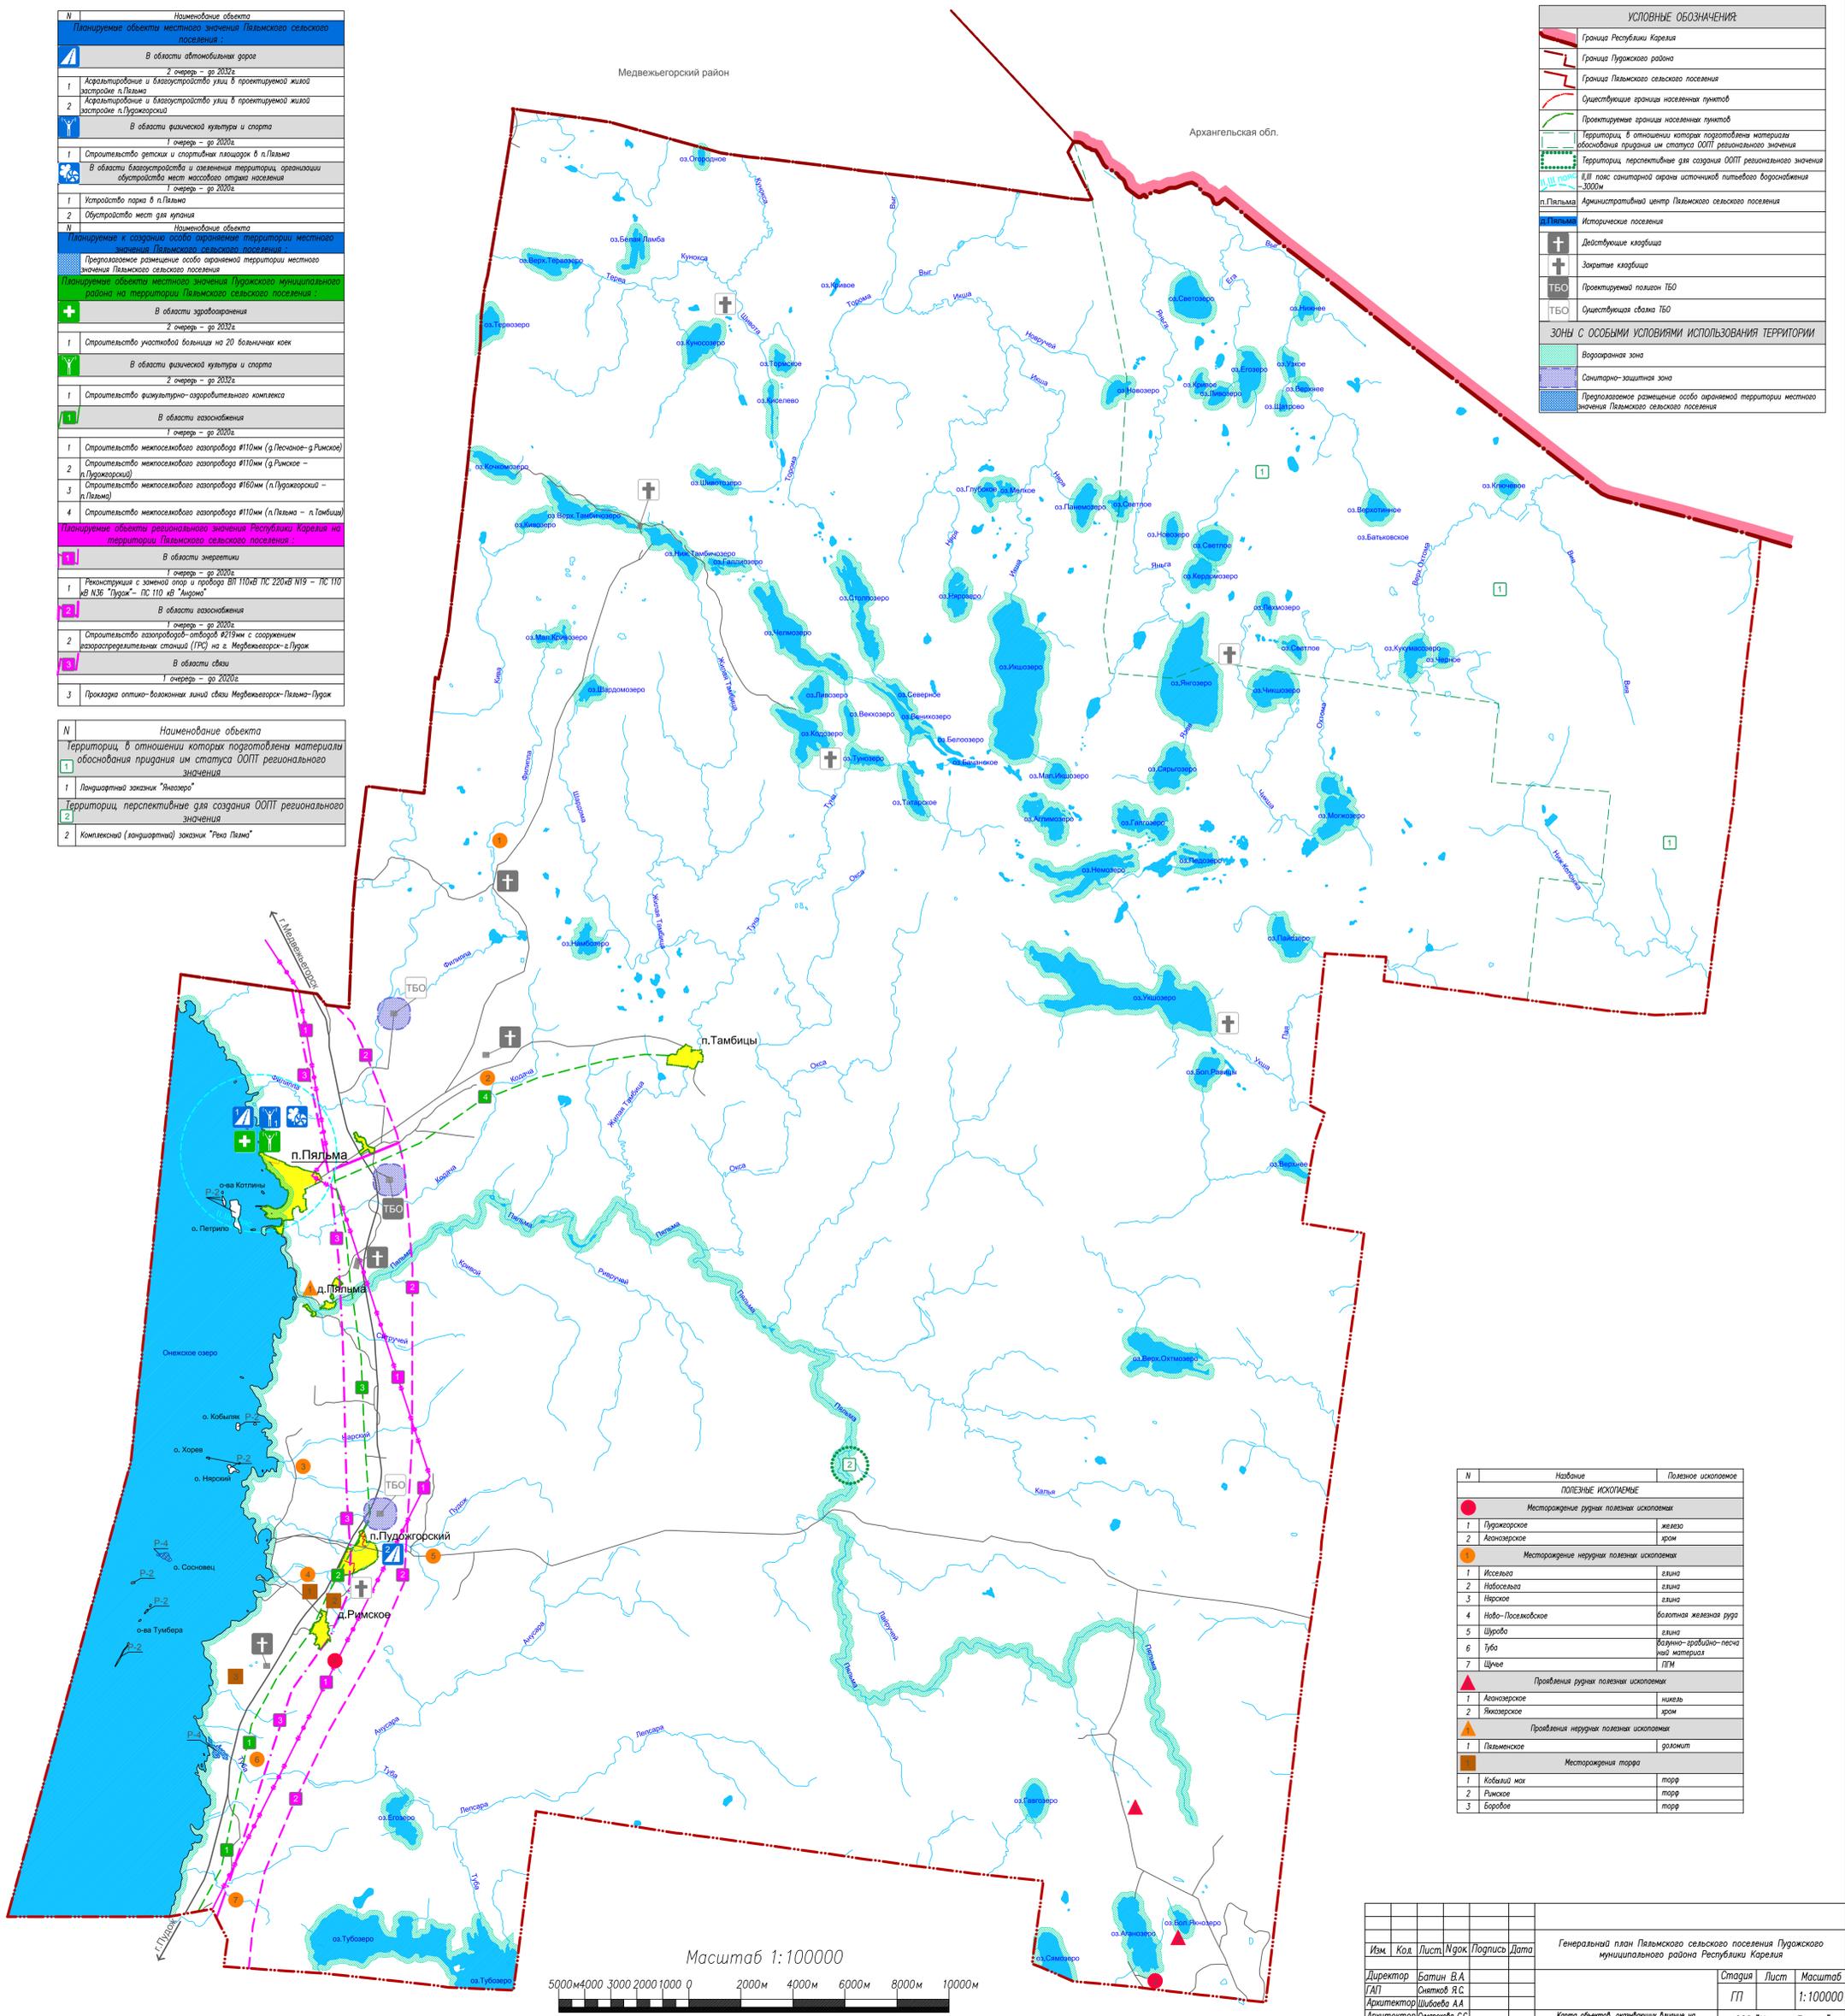

N	Наименование объекта
Планируемые объекты местного значения Пяльмского сельского поселения:	
В области автомобильных дорог	
2	2 очередь – до 2032г
1	Асфальтирование и благоустройство улиц в проектируемой жилой застройке п.Пяльма
2	Асфальтирование и благоустройство улиц в проектируемой жилой застройке п.Пудожгорский
В области физической культуры и спорта	
1	1 очередь – до 2026г
1	Строительство детских и спортивных площадок в п.Пяльма
В области благоустройства и озеленения территории, организации благоустройства мест массового отдыха населения	
1	1 очередь – до 2026г
1	Устройство парка в п.Пяльма
2	Обустройство мест для улочия
Планируемые объекты особо охраняемой территории местного значения Пяльмского сельского поселения:	
Презервирование размещения особо охраняемой территории местного значения Пяльмского сельского поселения	
Планируемые объекты местного значения Пудожского муниципального района на территории Пяльмского сельского поселения:	
В области здравоохранения	
2	2 очередь – до 2032г
1	Строительство участка больницы на 20 больничных коек
В области физической культуры и спорта	
2	2 очередь – до 2032г
1	Строительство физкультурно-оздоровительного комплекса
В области газоснабжения	
1	1 очередь – до 2026г
1	Строительство межпоселкового газопровода #110мм (д.Песчаное-д.Рямское)
2	Строительство межпоселкового газопровода #110мм (д.Пудожгорский-п.Пяльма)
3	Строительство межпоселкового газопровода #160мм (п.Пудожгорский-п.Пяльма)
4	Строительство межпоселкового газопровода #110мм (п.Пяльма-п.Тамблицы)
Планируемые объекты регионального значения Республики Карелия на территории Пяльмского сельского поселения:	
В области энергетики	
1	1 очередь – до 2026г
1	Реконструкция с заменой опор и прохода ВЛ 110кВ ЛЭС 220кВ П19 – ЛЭС П10 №В №36 "Пудож" – ЛЭС П10 №В №10 "Аммо"
В области газоснабжения	
2	2 очередь – до 2026г
2	Строительство газопроводов-отводов #219мм с сооружением газорегулирующей станции (ГРС) на с. Медвежьегорск-д.Пудож
В области связи	
1	1 очередь – до 2026г
3	Прокладка оптово-волоконных линий связи Медвежьегорск-Пяльма-Пудож

N	Наименование объекта
Территории, в отношении которых подготовлены материалы обоснования придания им статуса ООПТ регионального значения:	
1	Ландшафтный заказник "Янезеро"
Территории, перспективные для создания ООПТ регионального значения:	
2	Комплексный (ландшафтный) заказник "Яна Пяльма"

УСЛОВНЫЕ ОБОЗНАЧЕНИЯ	
	Граница Республики Карелия
	Граница Пудожского района
	Граница Пяльмского сельского поселения
	Существующие границы населенных пунктов
	Проектируемые границы населенных пунктов
	Территории, в отношении которых подготовлены материалы обоснования придания им статуса ООПТ регионального значения
	Территории, перспективные для создания ООПТ регионального значения
	III/III пояс санитарной охраны источников питьевого водоснабжения -3000м
	п.Пяльма
	Административный центр Пяльмского сельского поселения
	Исторические поселения
	Действующие кладбища
	Закрываемые кладбища
	ТБО
	Проектируемый полигон ТБО
	ТБО
	Существующая свалка ТБО
Зоны с особыми условиями использования территории	
	Водооградная зона
	Санитарно-защитная зона
	Презервирование размещения особо охраняемой территории местного значения Пяльмского сельского поселения

N	Название	Полезное ископаемое
ПОЛЕЗНЫЕ ИСКОПАЕМЫЕ		
Месторождения рудных полезных ископаемых		
1	Пудожгорское	железо
2	Анозерское	хром
Месторождения нерудных полезных ископаемых		
1	Иссельга	глина
2	Нобельга	глина
3	Нурское	глина
4	Нобель-Посельское	болотная железная руда
5	Шурбо	глина
6	Туба	каменно-гравийно-песчаный материал
7	Щучье	ПМ
Проявления рудных полезных ископаемых		
1	Анозерское	никель
2	Якостерское	хром
Проявления нерудных полезных ископаемых		
1	Пяльменское	золотом
Месторождения торфа		
1	Кобальд мох	торф
2	Рямское	торф
3	Бордосе	торф

Изм.	Код	Лист	Игол	Подпись	Дата	Генеральный план Пяльмского сельского поселения Пудожского муниципального района Республики Карелия		Стадия	Лист	Масштаб
Директор	Батин В.А.							ГП		1:100000
ГАП	Синяков Я.С.									
Архитектор	Шибалева А.А.									
Архитектор	Смирнова С.С.									

Карта объектов, оказывающих влияние на планируемое размещение объектов местного значения Пяльмского с.п. и зон с особыми условиями использования территории

ООО "КомплексПроект" в.Вологод, Пречистенская наб.72, тел.(8172)75-82-53