


Карта градостроительного зонирования территории п.Тамбицы, М 1:2000

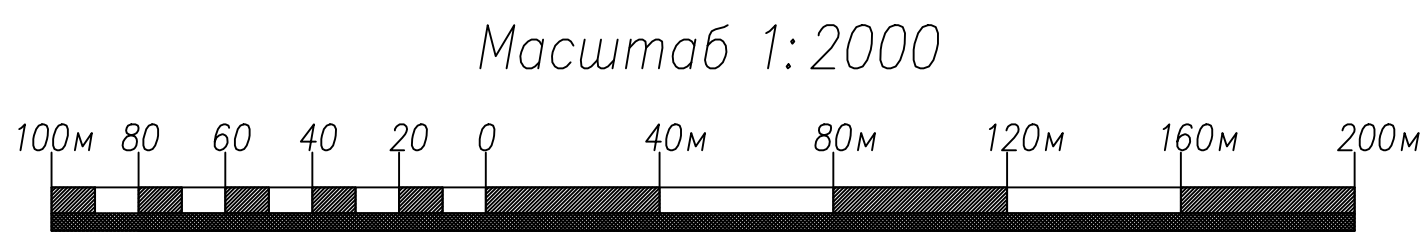

УСЛОВНЫЕ ОБОЗНАЧЕНИЯ:	
ГРАНИЦЫ	
	Существующая граница п.Тамбицы
	Проектируемая граница п.Тамбицы
	Береговая полоса
	Прибрежно-защитная полоса
	Водоохранная зона
	Санитарно-защитная зона
	Красные линии
ТЕРРИТОРИАЛЬНОЕ ЗОНИРОВАНИЕ	
Жилые зоны	
	Ж-1 Зона индивидуальной жилой застройки
Общественно-деловые зоны	
	ОД-1 Зона общественно-деловой застройки
Рекреационные зоны	
	Р-1 Зеленая зона
	Р-3 Зона детских и спортивных площадок
Производственные и коммунально-складские зоны	
	П-1,П-2, П-3,П-4 Производственная зона
Зоны спецназначения	
	СН-2 Зона озеленения специального назначения



Изм.	Код	Лист	Ндэк	Подпись	Дата	Правила землепользования и застройки Пяльмского сельского поселения Пудожского муниципального района Республики Карелия		
Директор	Батин В.А.					Статья	Лист	Масштаб
ГАП	Сиятков Я.С.					ГП		1:2000
Архитектор	Казаченко А.А.					ООО "КомплексПроект" г.Вологда, Пречистенская наб.72, тел.(8172)75-82-53		
Архитектор	Мусинская Е.А.					Карта градостроительного зонирования территории п.Тамбицы		