


Правила землепользования и застройки Пяльмского сельского поселения Пудожского муниципального района Республики Карелия

Карта градостроительного зонирования и границы п. Тамбичозеро, М 1:2000

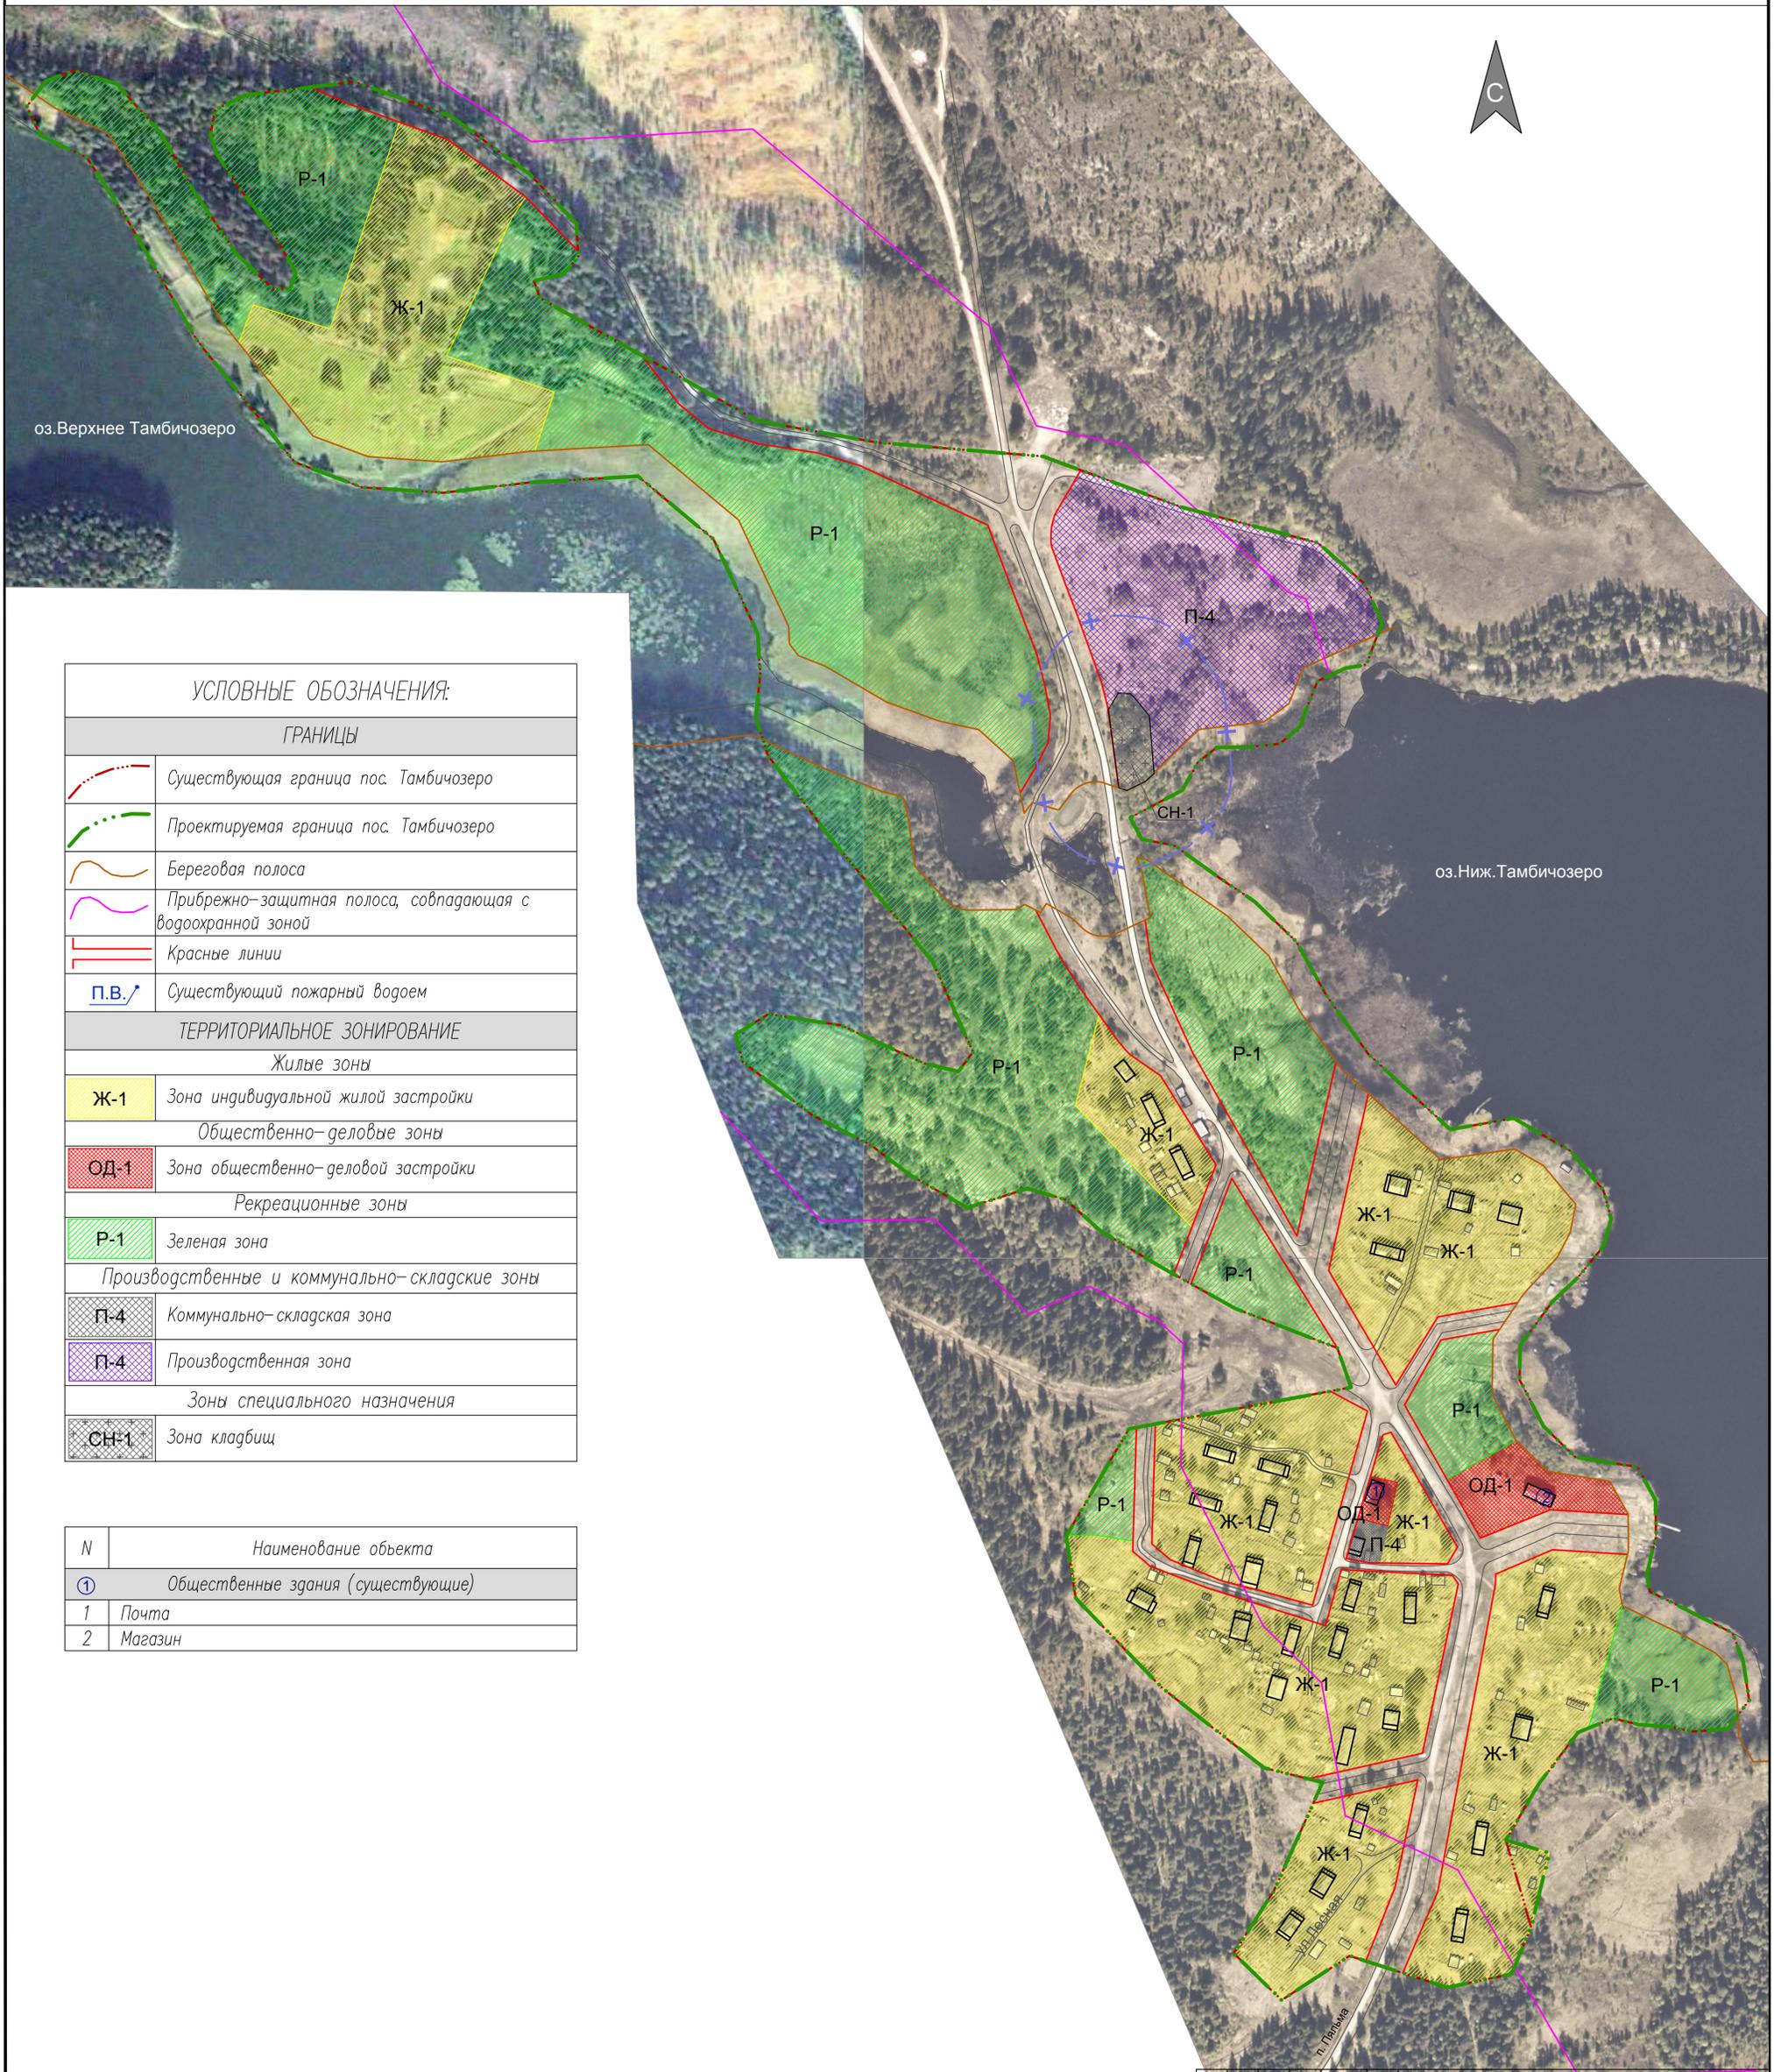

УСЛОВНЫЕ ОБОЗНАЧЕНИЯ:

ГРАНИЦЫ

	Существующая граница пос. Тамбичозеро
	Проектируемая граница пос. Тамбичозеро
	Береговая полоса
	Прибрежно-защитная полоса, совпадающая с водоохранной зоной
	Красные линии
	Существующий пожарный водоем

ТЕРРИТОРИАЛЬНОЕ ЗОНИРОВАНИЕ

Жилые зоны

	Зона индивидуальной жилой застройки
--	-------------------------------------

Общественно-деловые зоны

	Зона общественно-деловой застройки
--	------------------------------------

Рекреационные зоны

	Зеленая зона
--	--------------

Производственные и коммунально-складские зоны

	Коммунально-складская зона
--	----------------------------


	Производственная зона
--	-----------------------

Зоны специального назначения

	Зона кладбищ
--	--------------

N	Наименование объекта
①	Общественные здания (существующие)
1	Почта
2	Магазин

Масштаб 1:2000

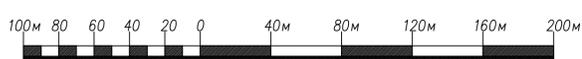

Изм.	Код	Лист	№ док.	Подпись	Дата	Правила землепользования и застройки Пяльмского сельского поселения Пудожского муниципального района Республики Карелия				
Директор	Батин В.А.	Страница	Лист	Масштаб						
ГАП	Сиятов Я.С.				1:2000					
Архитектор	Козаченко А.А.								Карта градостроительного зонирования п. Тамбичозеро	ООО "КомплексПроект", г. Вологда, Пречистенская наб. 72, тел. (8172) 75-82-53
Архитектор	Нестеров В.В.									