
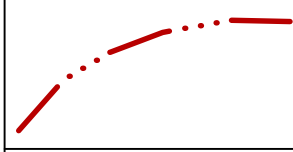
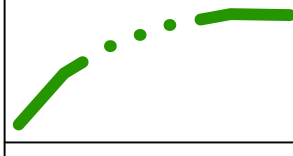
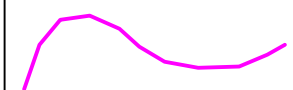
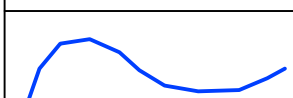
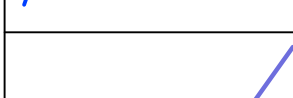
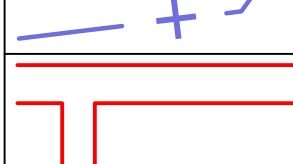
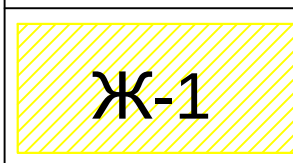
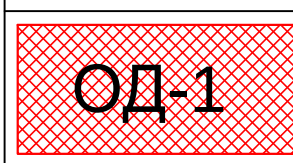
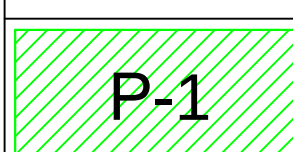
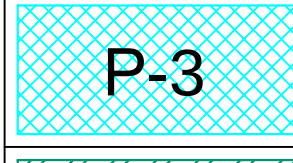
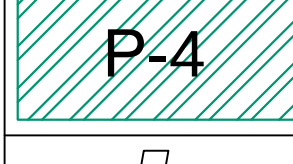
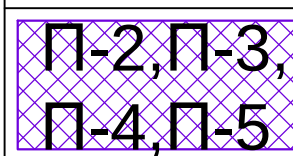
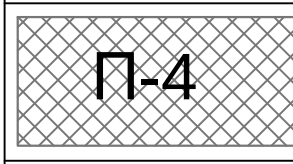
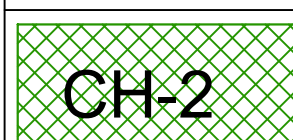


Карта функционального зонирования и границы п.Пудожгорский, М 1:2000

УСЛОВНЫЕ ОБОЗНАЧЕНИЯ:	
ГРАНИЦЫ	
	Существующая граница п.Пудожгорский
	Проектируемая граница п.Пудожгорский
	Береговая полоса
	Прибрежно-защитная полоса
	Водоохранная зона
	Санитарно-защитная зона
	Красные линии
ФУНКЦИОНАЛЬНОЕ ЗОНИРОВАНИЕ	
Жилые зоны	
 Ж-1	Зона индивидуальной жилой застройки
Общественно-деловые зоны	
 ОД-1	Зона общественно-деловой застройки
Рекреационные зоны	
 Р-1	Зеленая зона
 Р-3	Зона детских и спортивных площадок
 Р-4	Рекреационная зона
Производственные и коммунально-складские зоны	
 П-2, П-3; П-4, П-5	Производственная зона
 П-4	Коммунально-складская зона
Зоны спецназначения	
 СН-2	Зона озеленения специального назначения

N	Наименование объекта
1	Общественные здания (существующие)
1	Детский сад
2	Школа
3	Клуб
4	Библиотека
5	Почтовое отделение
6	Римское участковое лесничество
7	Магазин

N	Наименование объекта	Размер санитарно-защитных зон
1	Производственные и коммунально-складские объекты (существующие)	
1	Лесозавод	50 м
2	Шиномонтаж	–
	Производственные и коммунально-складские объекты (проектируемые)	
3	Производственная зона IV класса опасности	100м

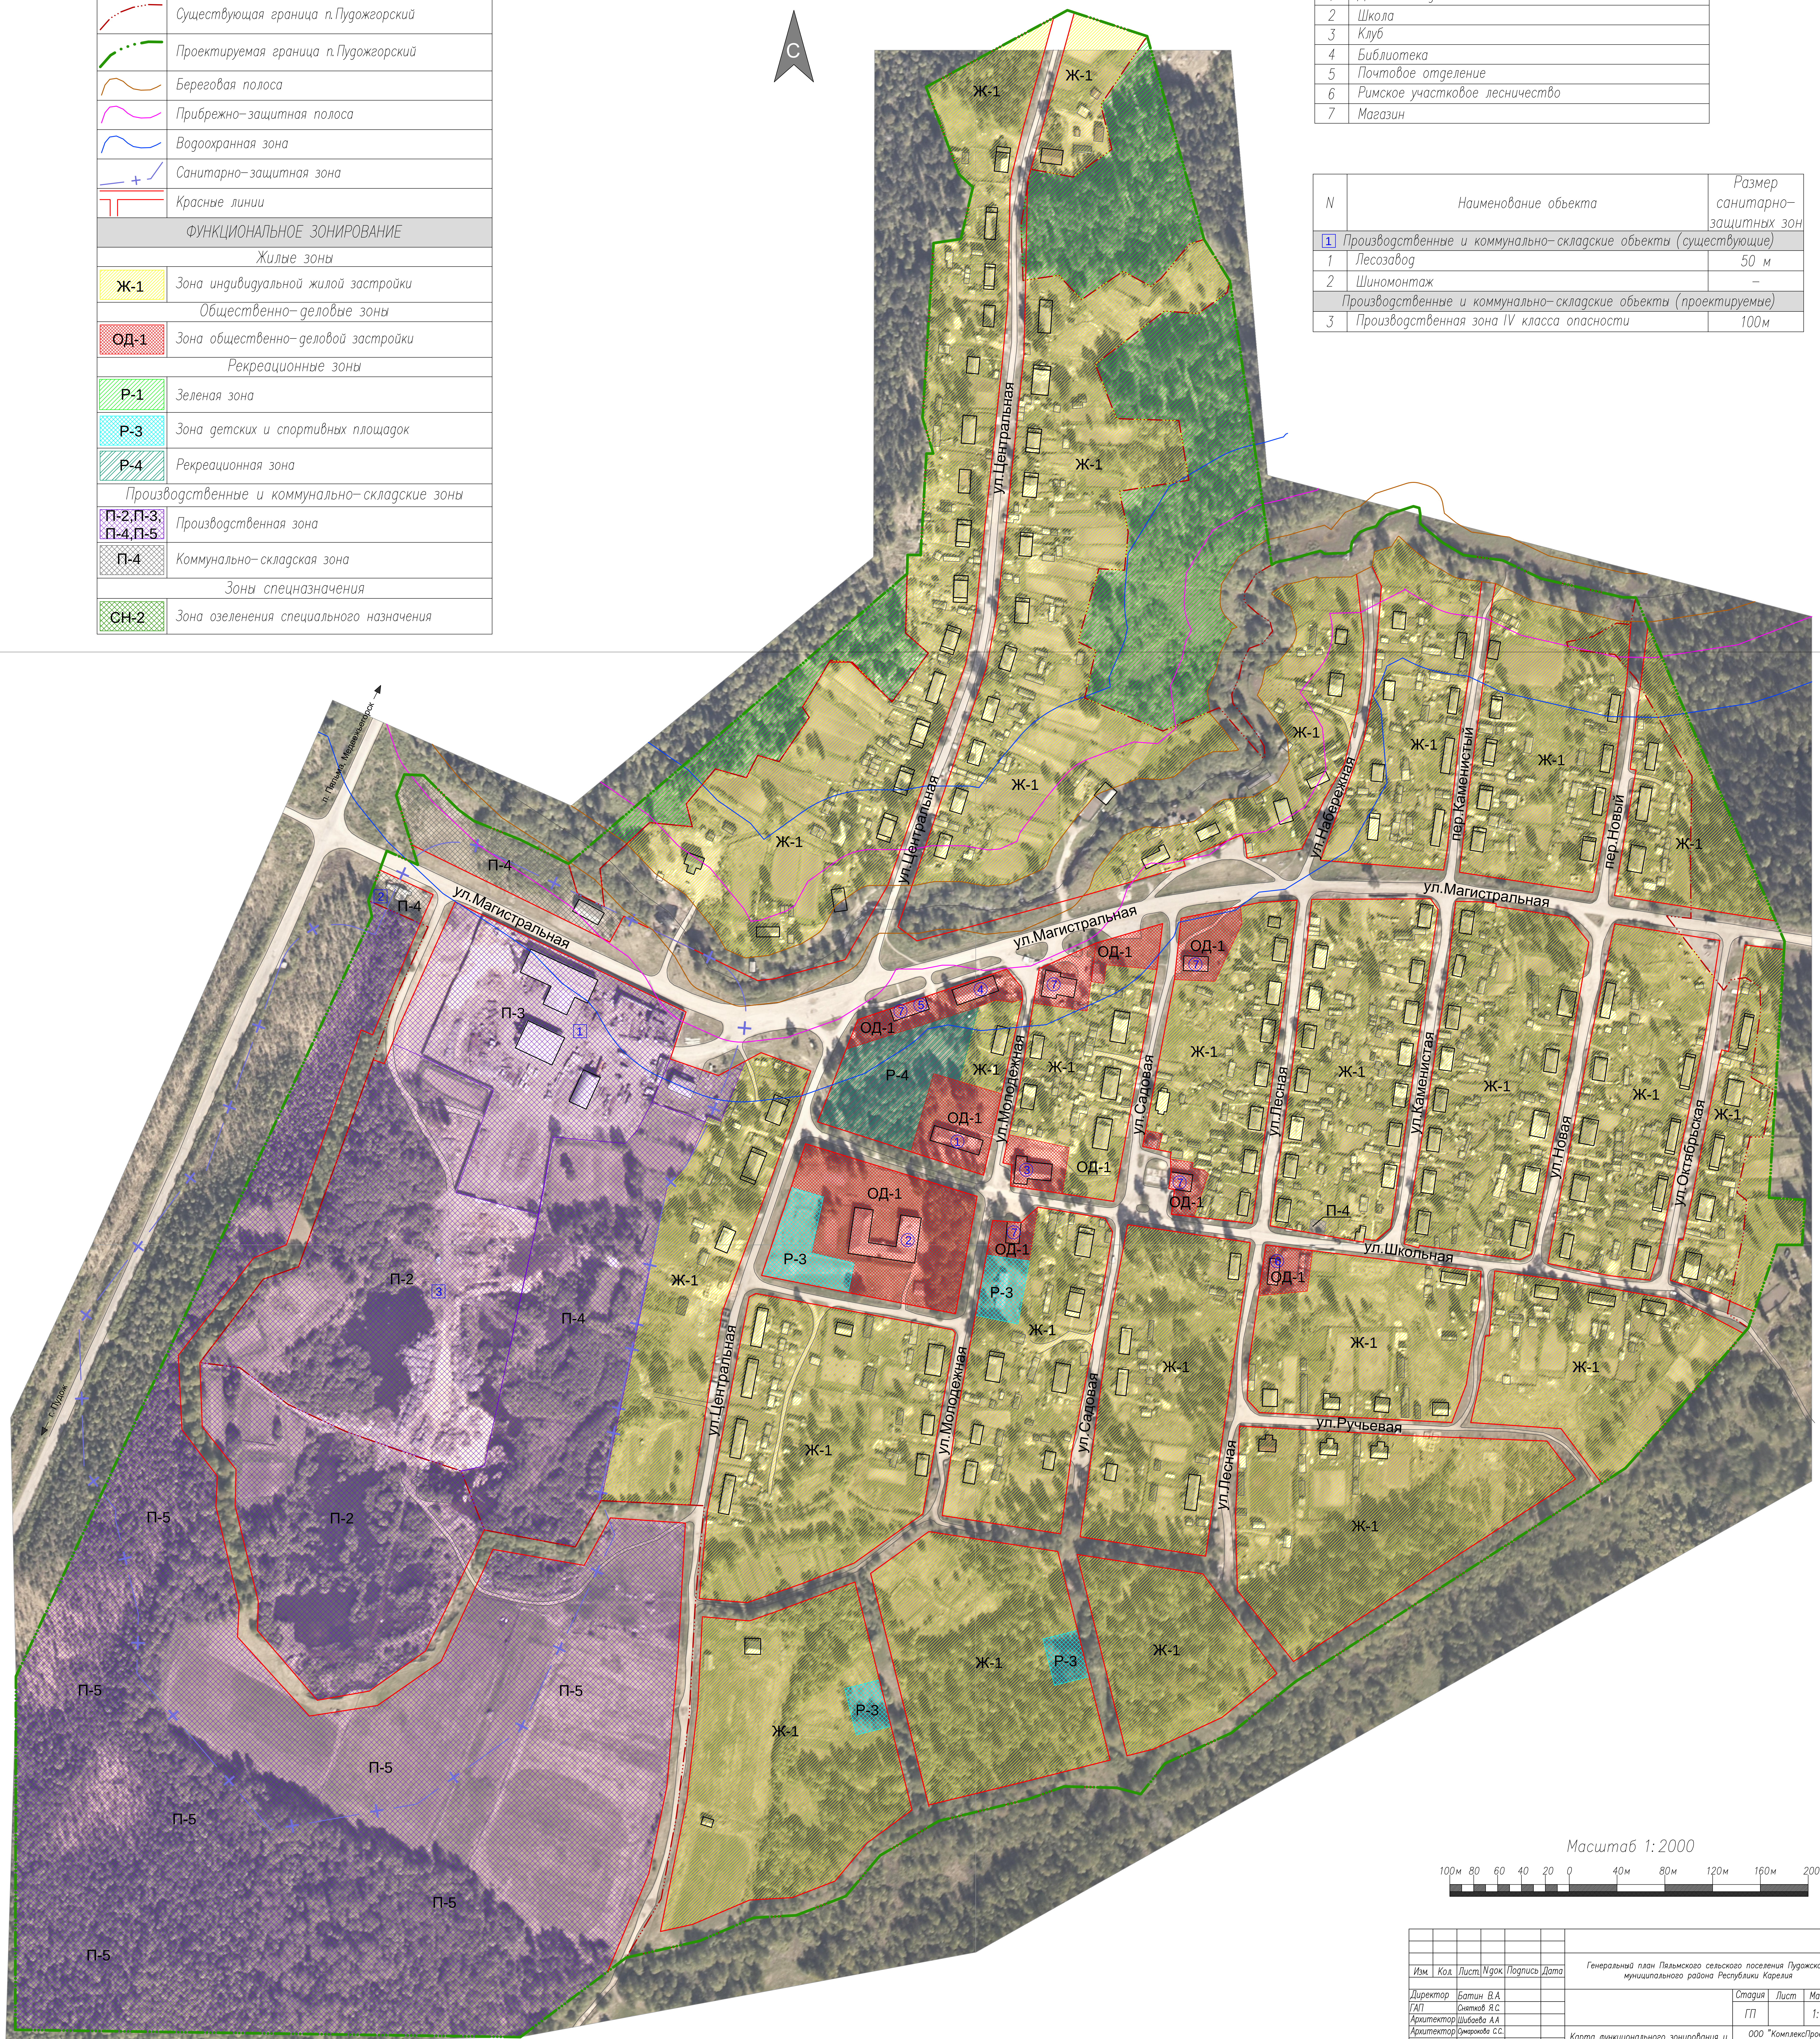

Изм	Кол.	Листы	№док	Подпись	Дата
Директор	Батын В.А				
ГАП	Сивов Р.С				
Архитектор	Шибова А.А				
Архитектор	Заварова С.С.				

Генеральный план Пявского сельского поселения Пуужокого
муниципального района Республики Карелия

Статус	Лист	Масштаб
ГП		1:2000

Карта функционального зонирования и
границ п.Пуужокоский

ООО "КомплексПроект"
в Вологде Промышленная наб-72
тлв.(817)279-8853